
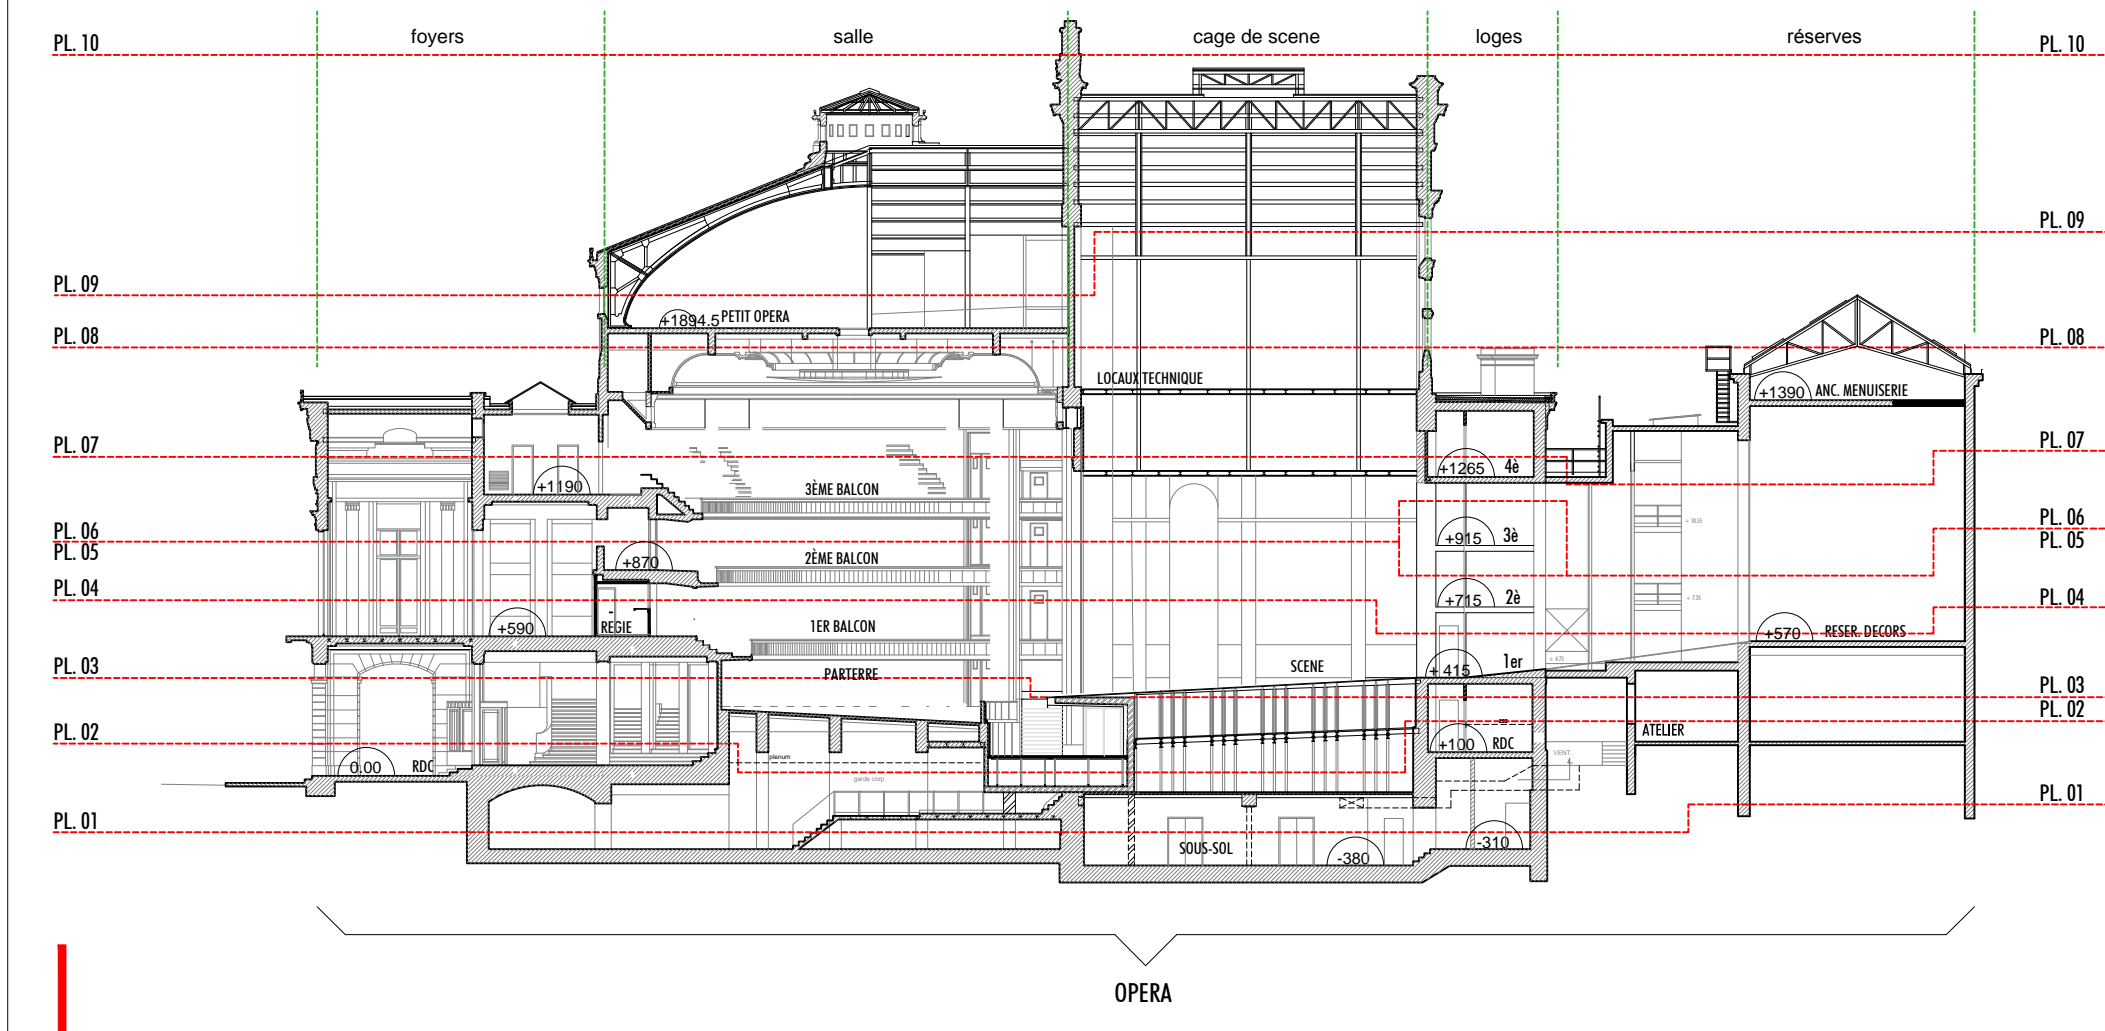


RUE CHANZY

2eme etage des loges

2ème balcon

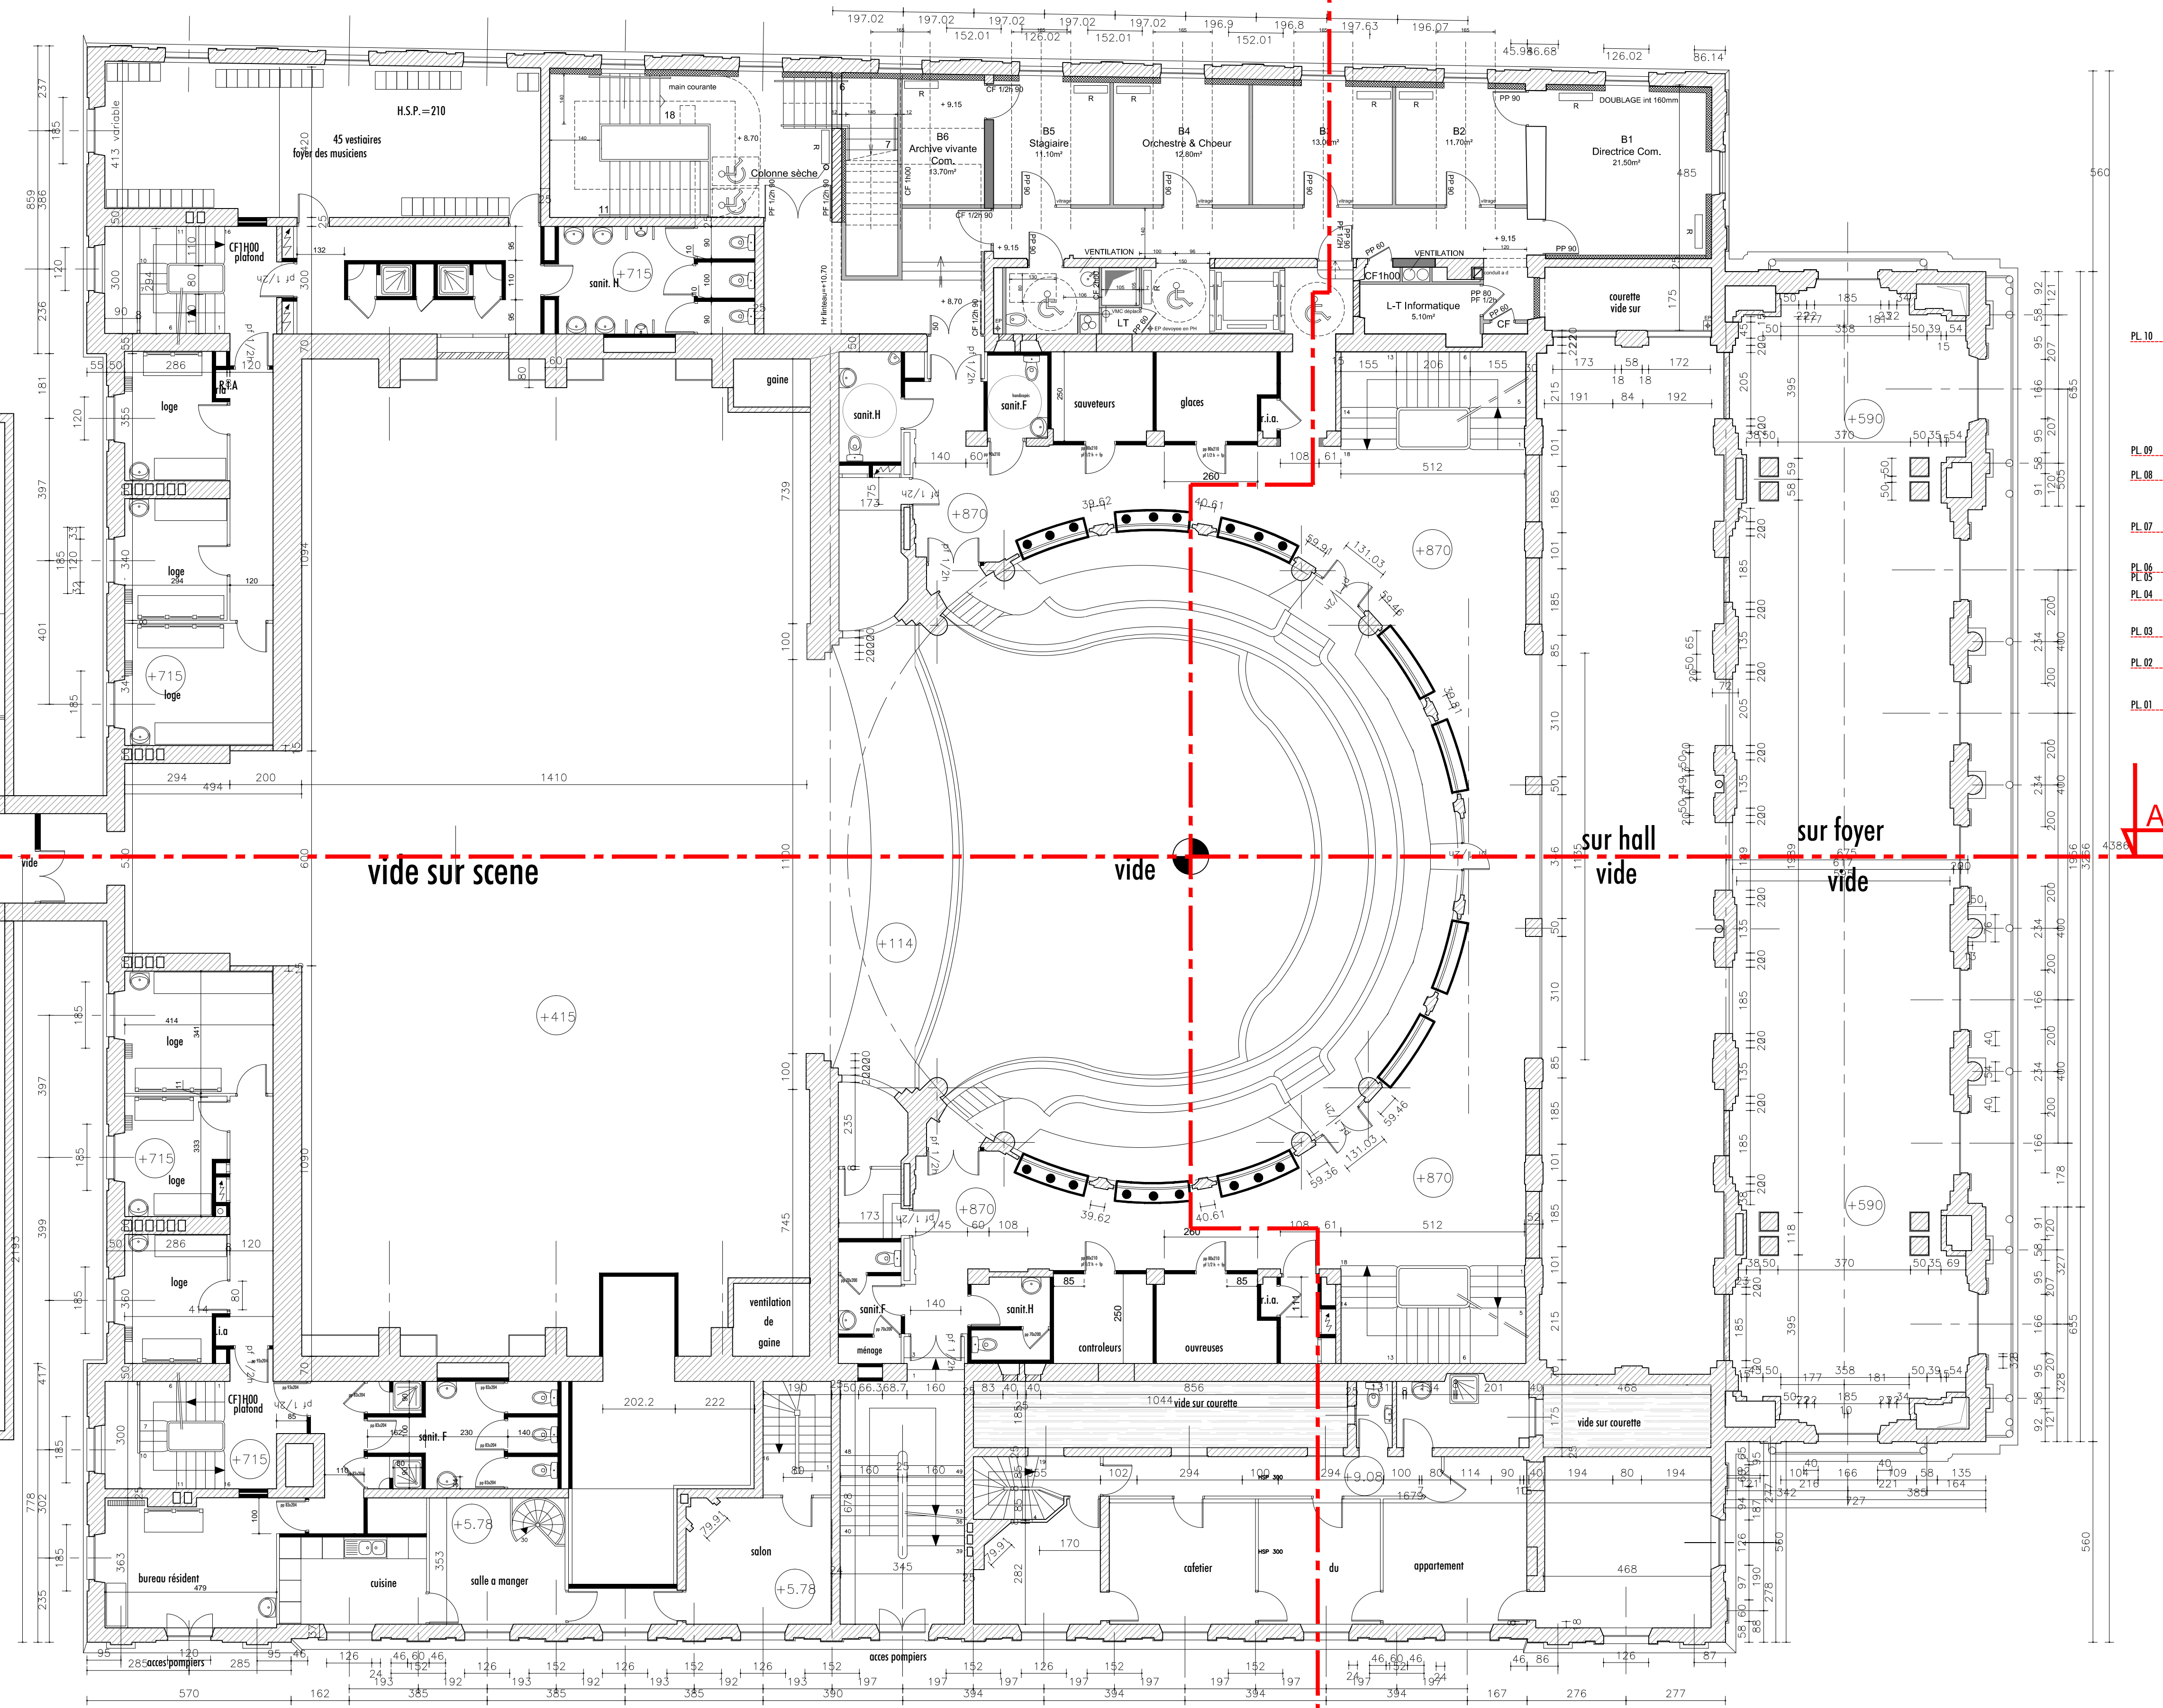

RUE TRONSSON DUCOUDRAY

Reims
POLE SERVICES URBAINS

OPERA

**2EME BALCON
R+2 LOGES
R+3 ADMINISTRATION**

ETAT ACTUEL

**DIRECTION DES ETUDES
ET TRAVAUX DE BATIMENT**

**Service Maîtrise d'Ouvrage et
Maîtrise d'Oeuvre**

Echelle: **1/100**

Dressé le: **31.03.16**

Dessiné par: **H.M.**

Vérifié par: **L.J.**

Etat **N° plan**

DOE 05

Le Directeur des Etudes et Travaux
de Bâtiment.

Samuel BIGAULT

Modifications	Date