

cafe + logements

salle


salle

administration

PL 10

jardin

cour

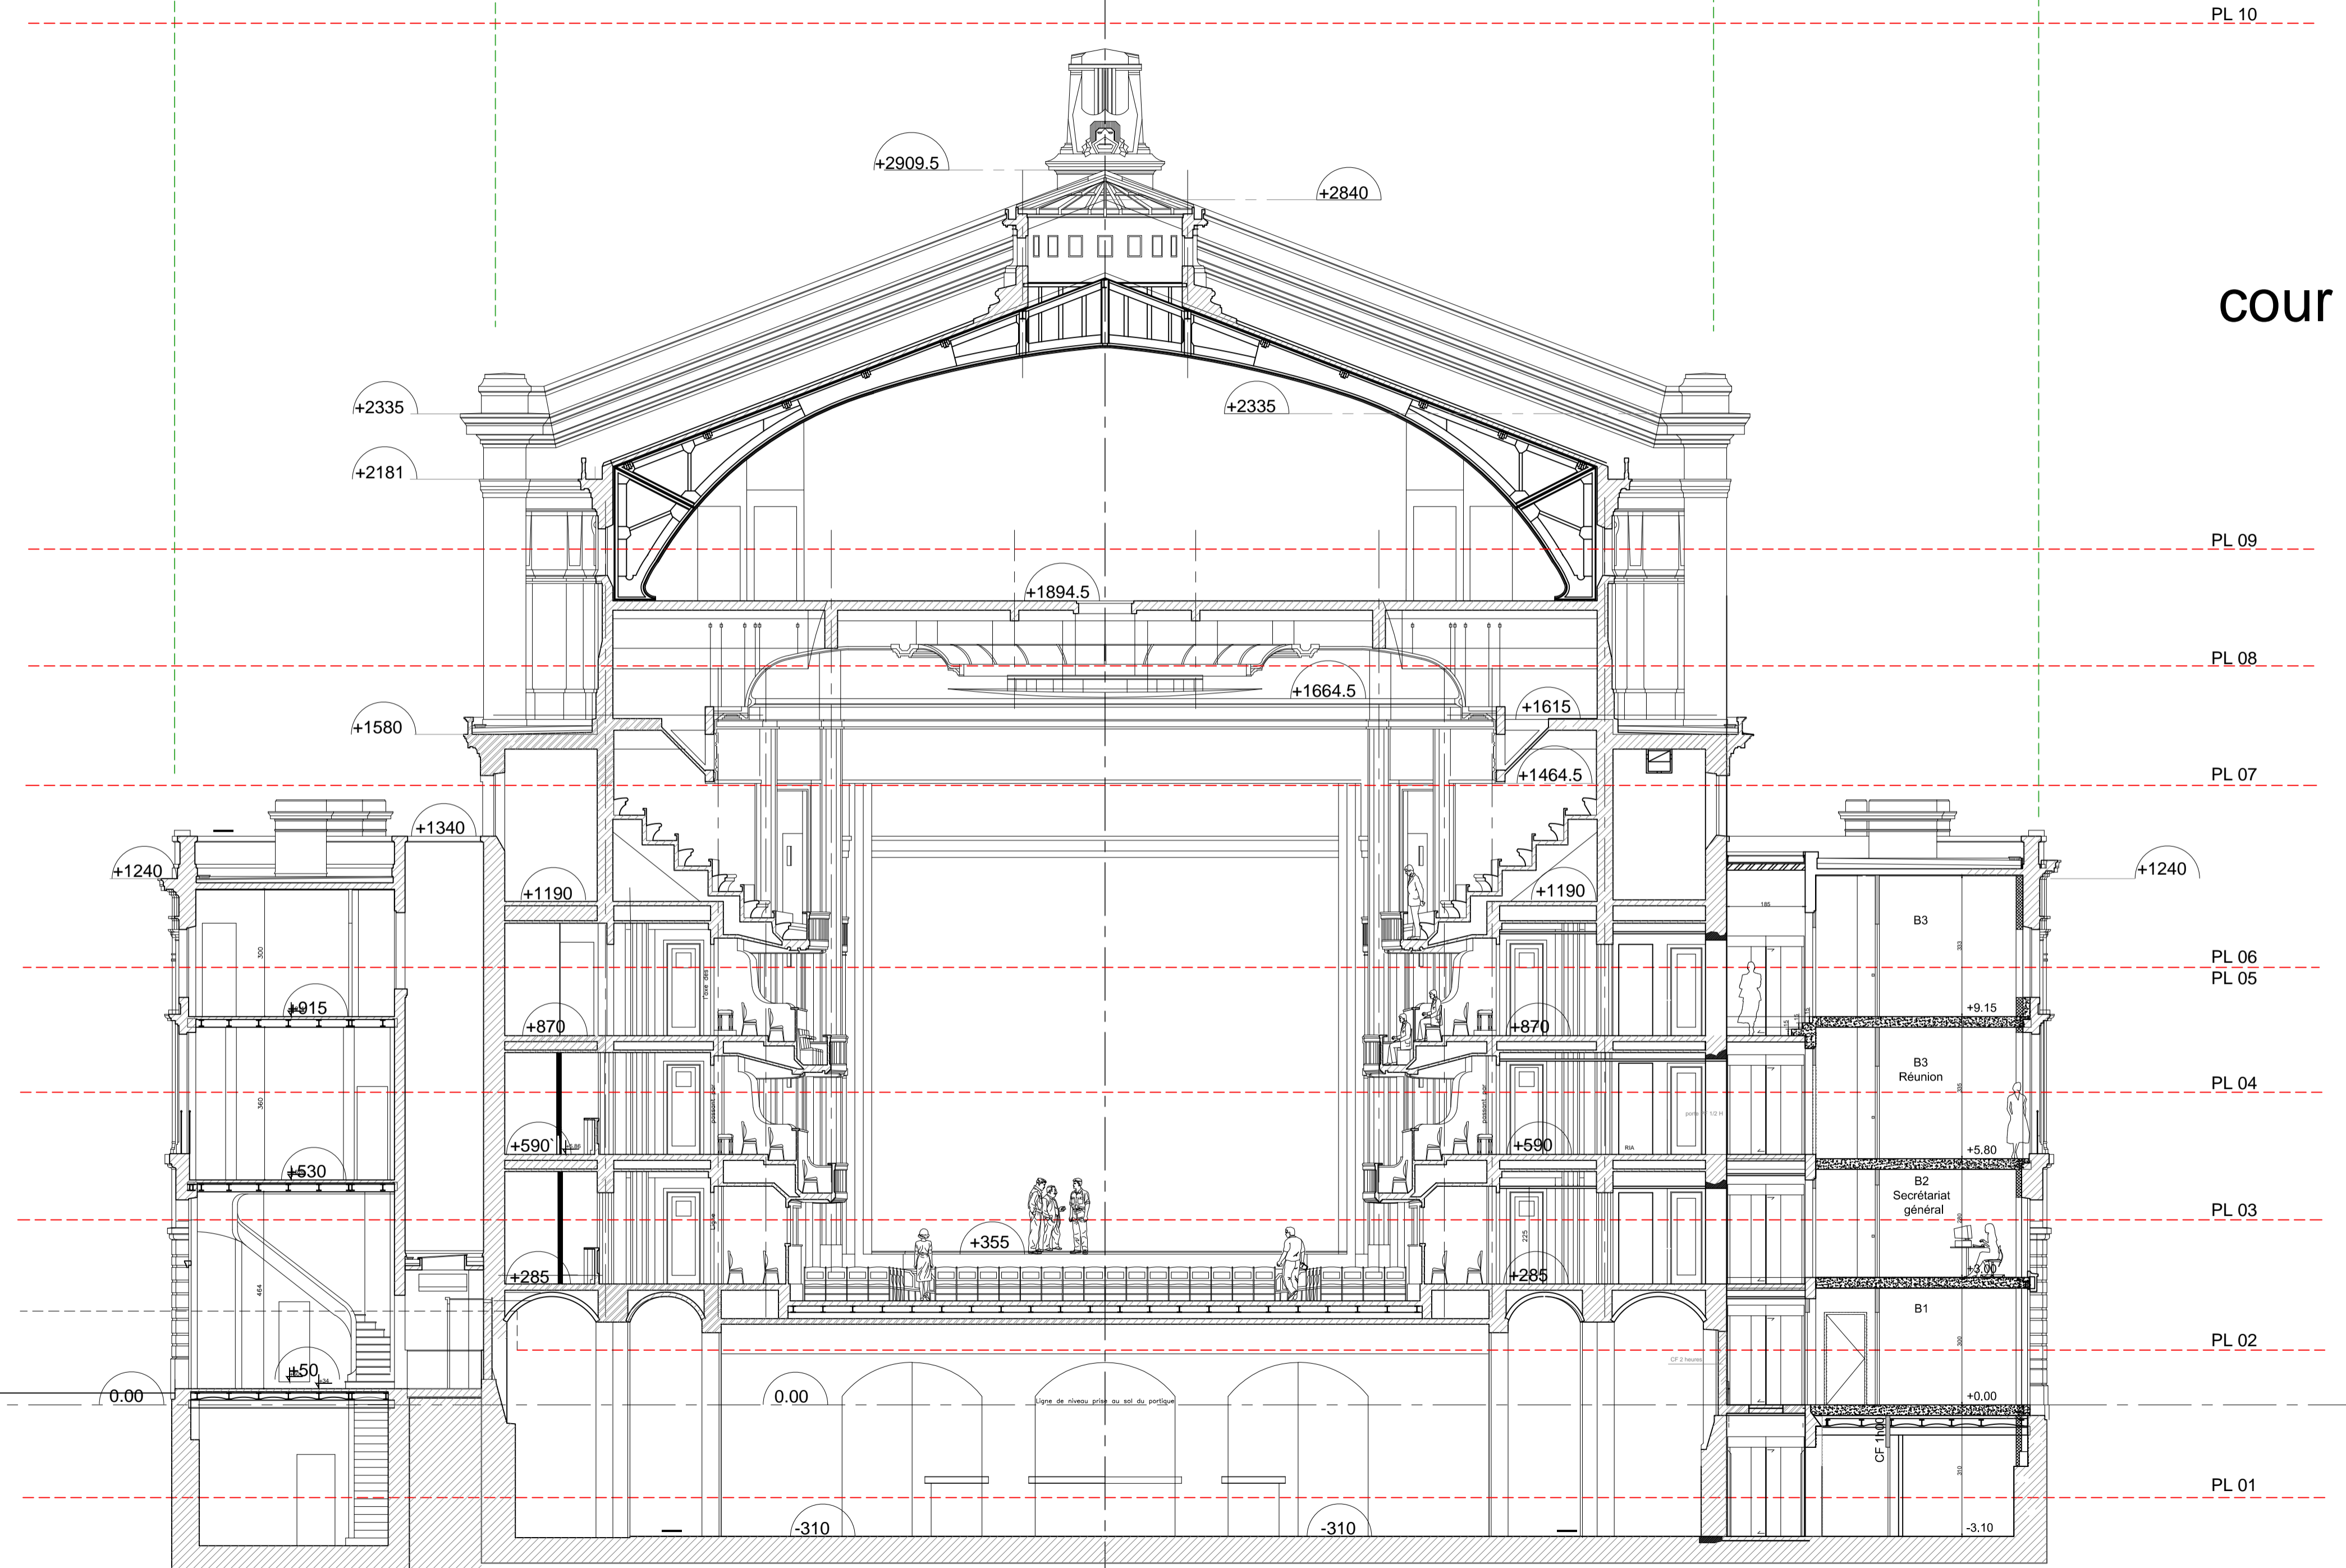

**Reims.fr**  
 POLE SERVICES URBAINS

DIRECTION DES ETUDES  
 ET TRAVAUX DE BATIMENT  
 Service Maîtrise d'Ouvrage et  
 Maîtrise d'Oeuvre

Echelle: 1/100  
 Dressé le: 31.03.16  
 Dessiné par: H.M.  
 Vérifié par: L.J.

Etat	N° plan
<b>DOE</b>	<b>12</b>

Le Directeur des Etudes et Travaux  
 de Bâtiment.  
 Samuel BIGAULT

**OPERA**

**COUPE TRANSVERSALE BB**

**ETAT ACTUEL**

Par délégation de Monsieur le Député Maire  
 Le Directeur Général des Services Techniques

Jean Pierre AUGER

Modifications	Date