
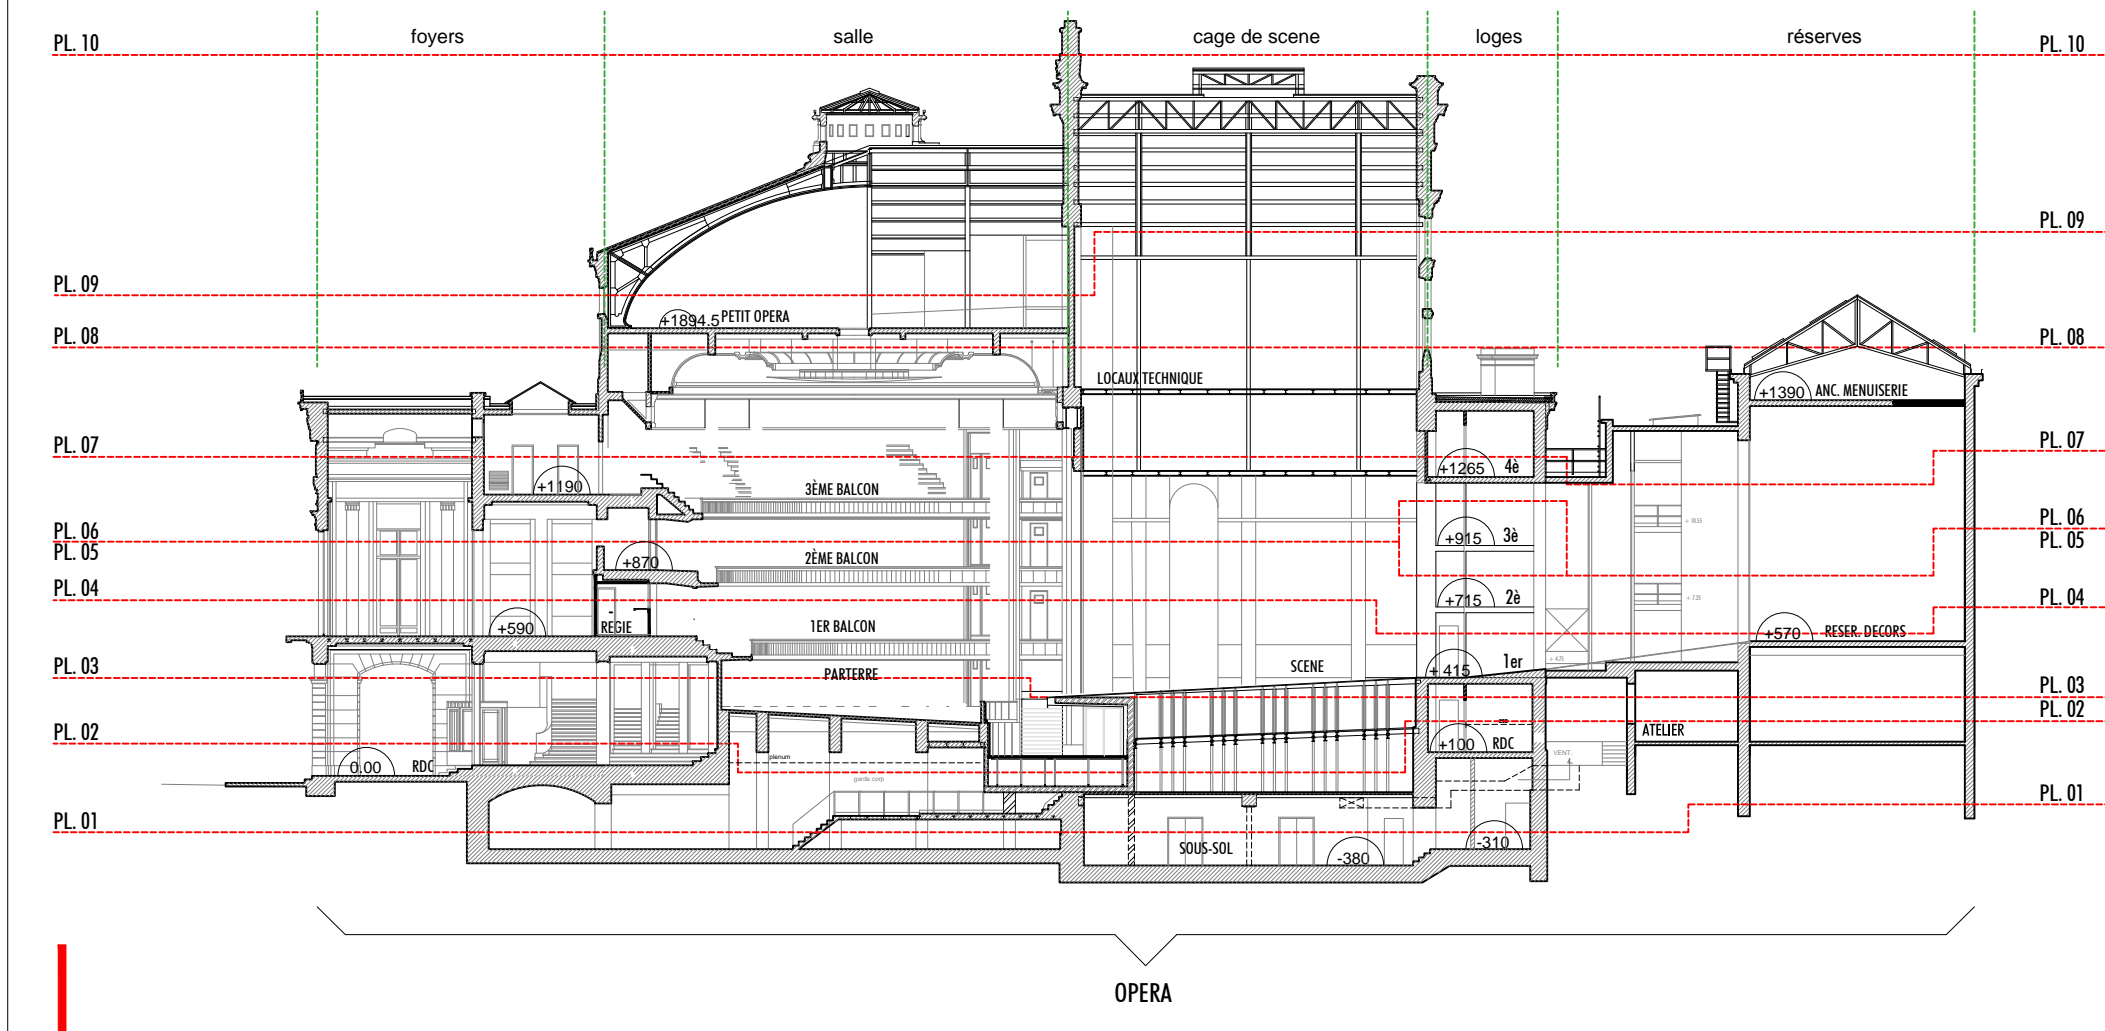


RUE CHANZY

2eme etage des loges

2ème balcon

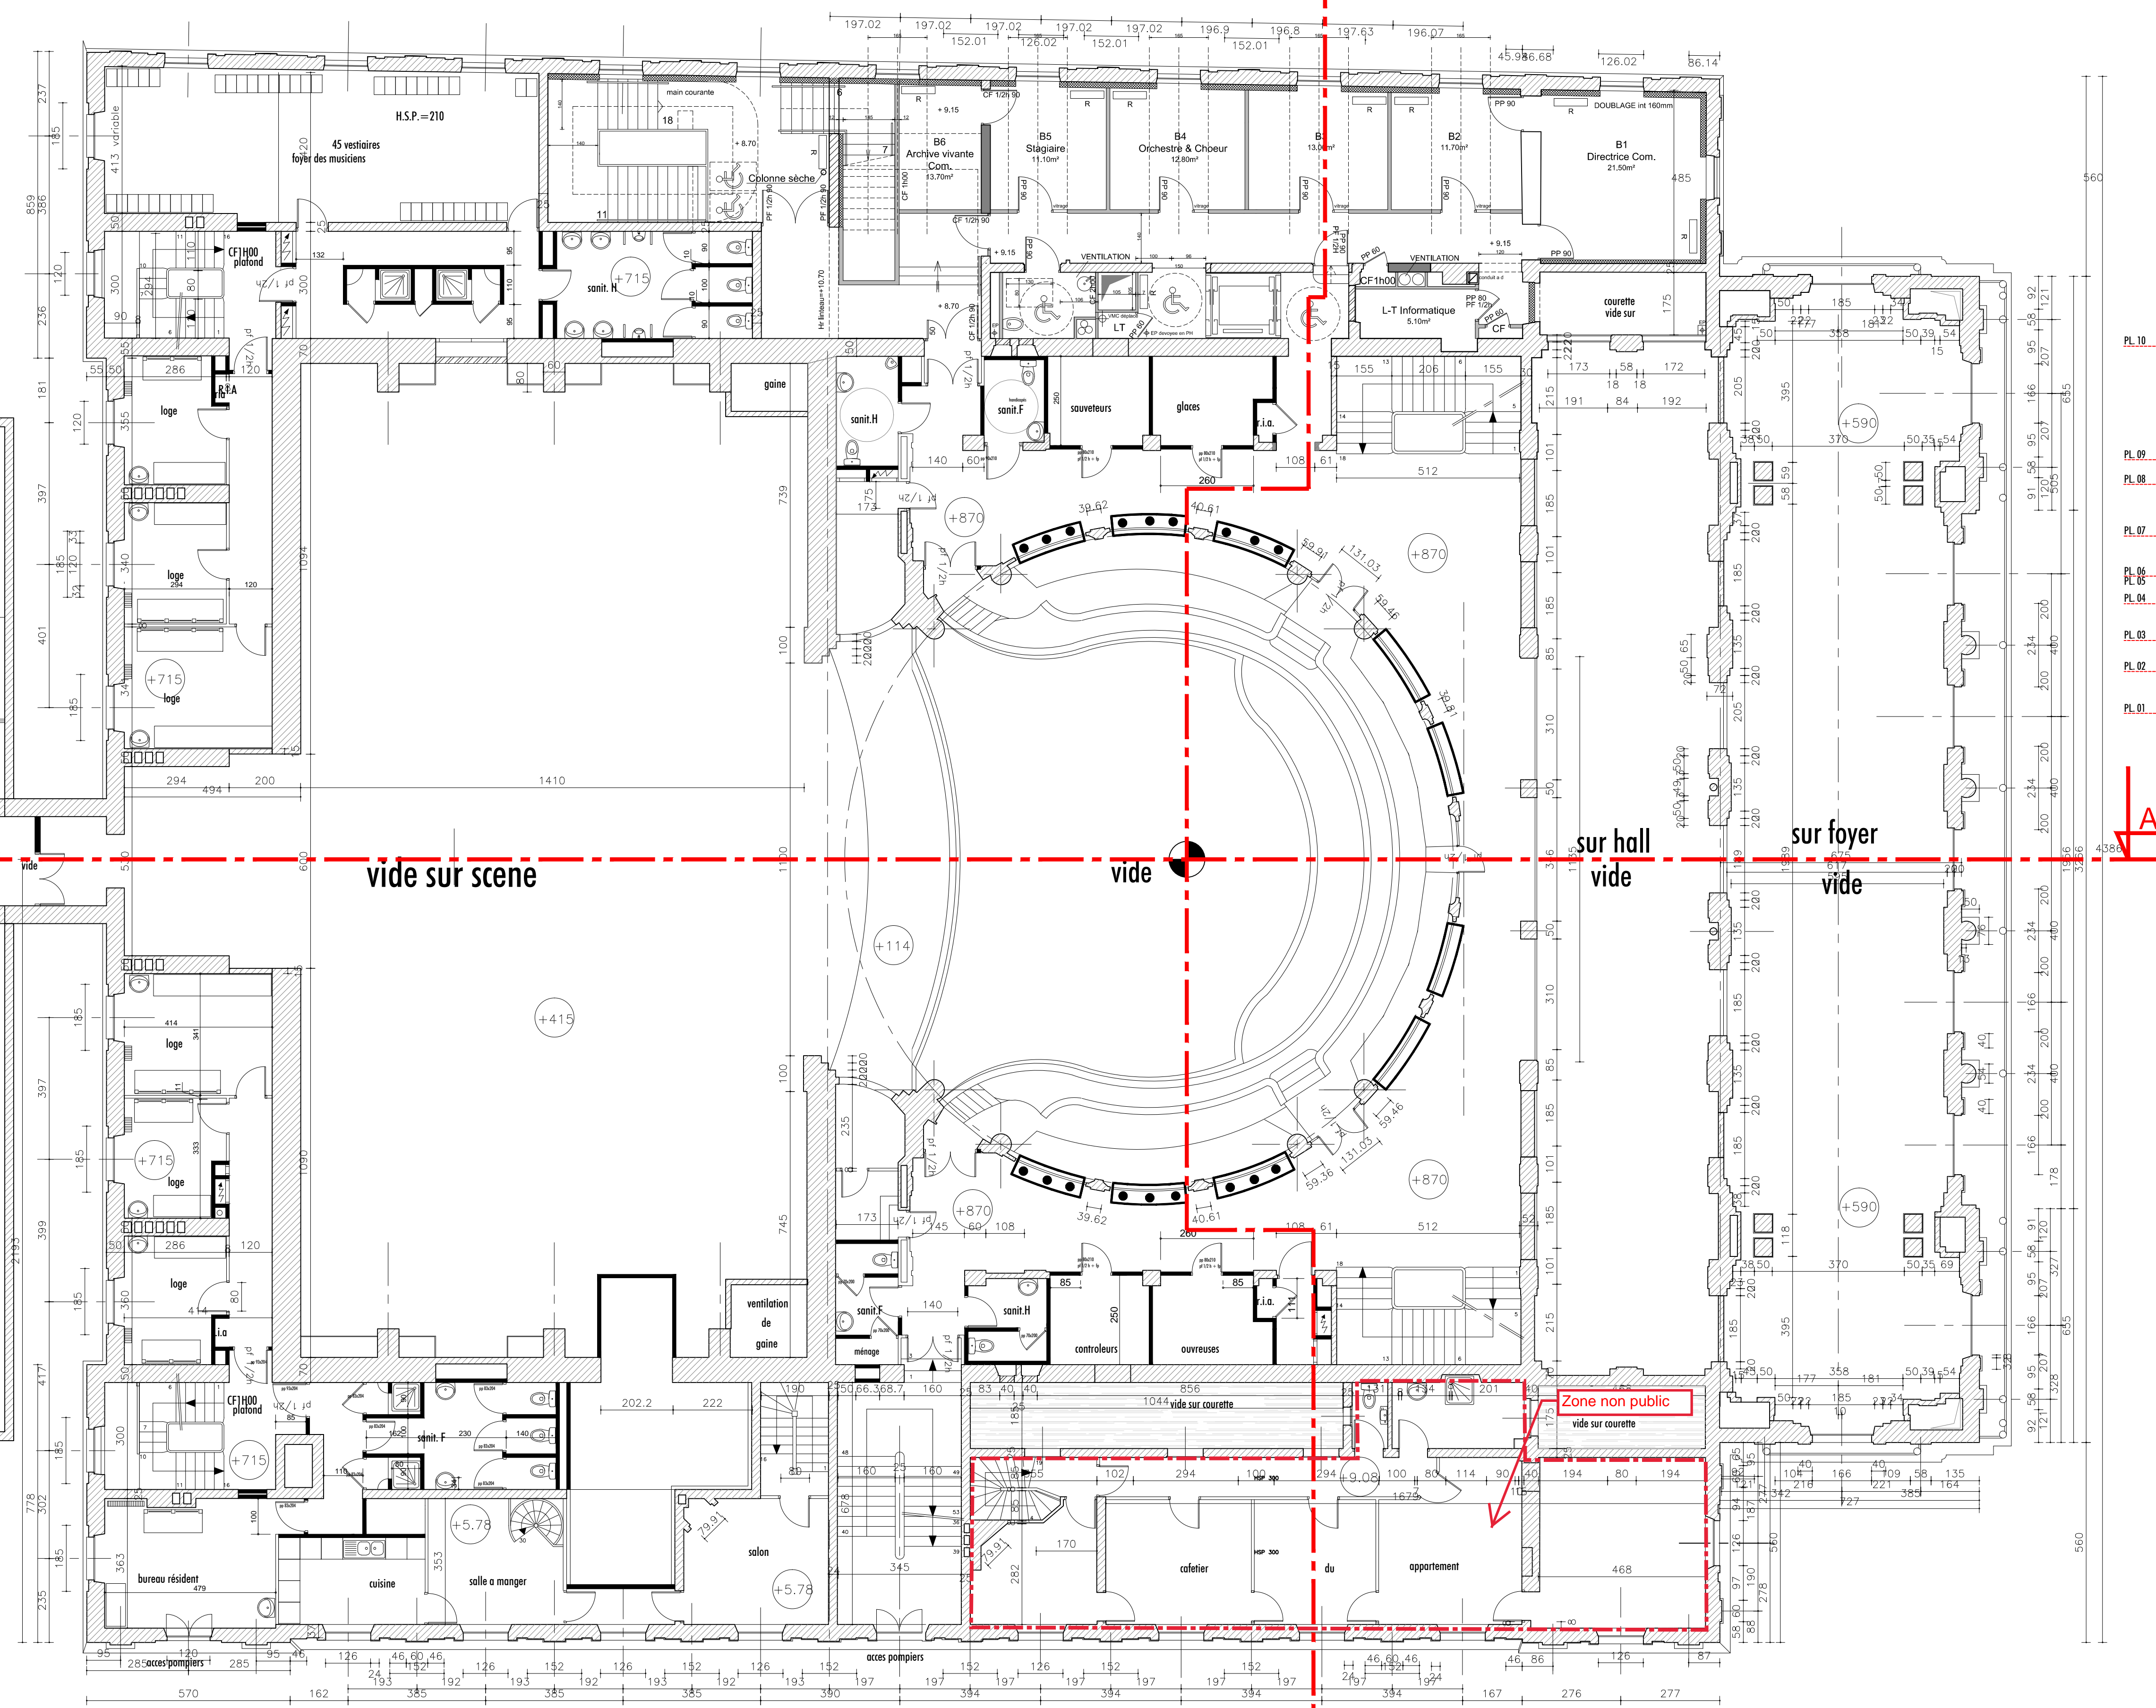

Reims
POLE SERVICES URBAINS

OPERA

2EME BALCON
R+2 LOGES
R+3 ADMINISTRATION

ETAT ACTUEL

DIRECTION DES ETUDES ET TRAVAUX DE BATIMENT

Service Maîtrise d'Ouvrage et Maîtrise d'Oeuvre

Echelle: 1/100

Dressé le: 31.03.16

Dessiné par: H.M.

Vérifié par: L.J.

Etat N° plan

DOE 05

Le Directeur des Etudes et Travaux de Bâtiment.

Samuel BIGAULT

Modifications	Date

RUE TRONSSON DUCOUDRAY